
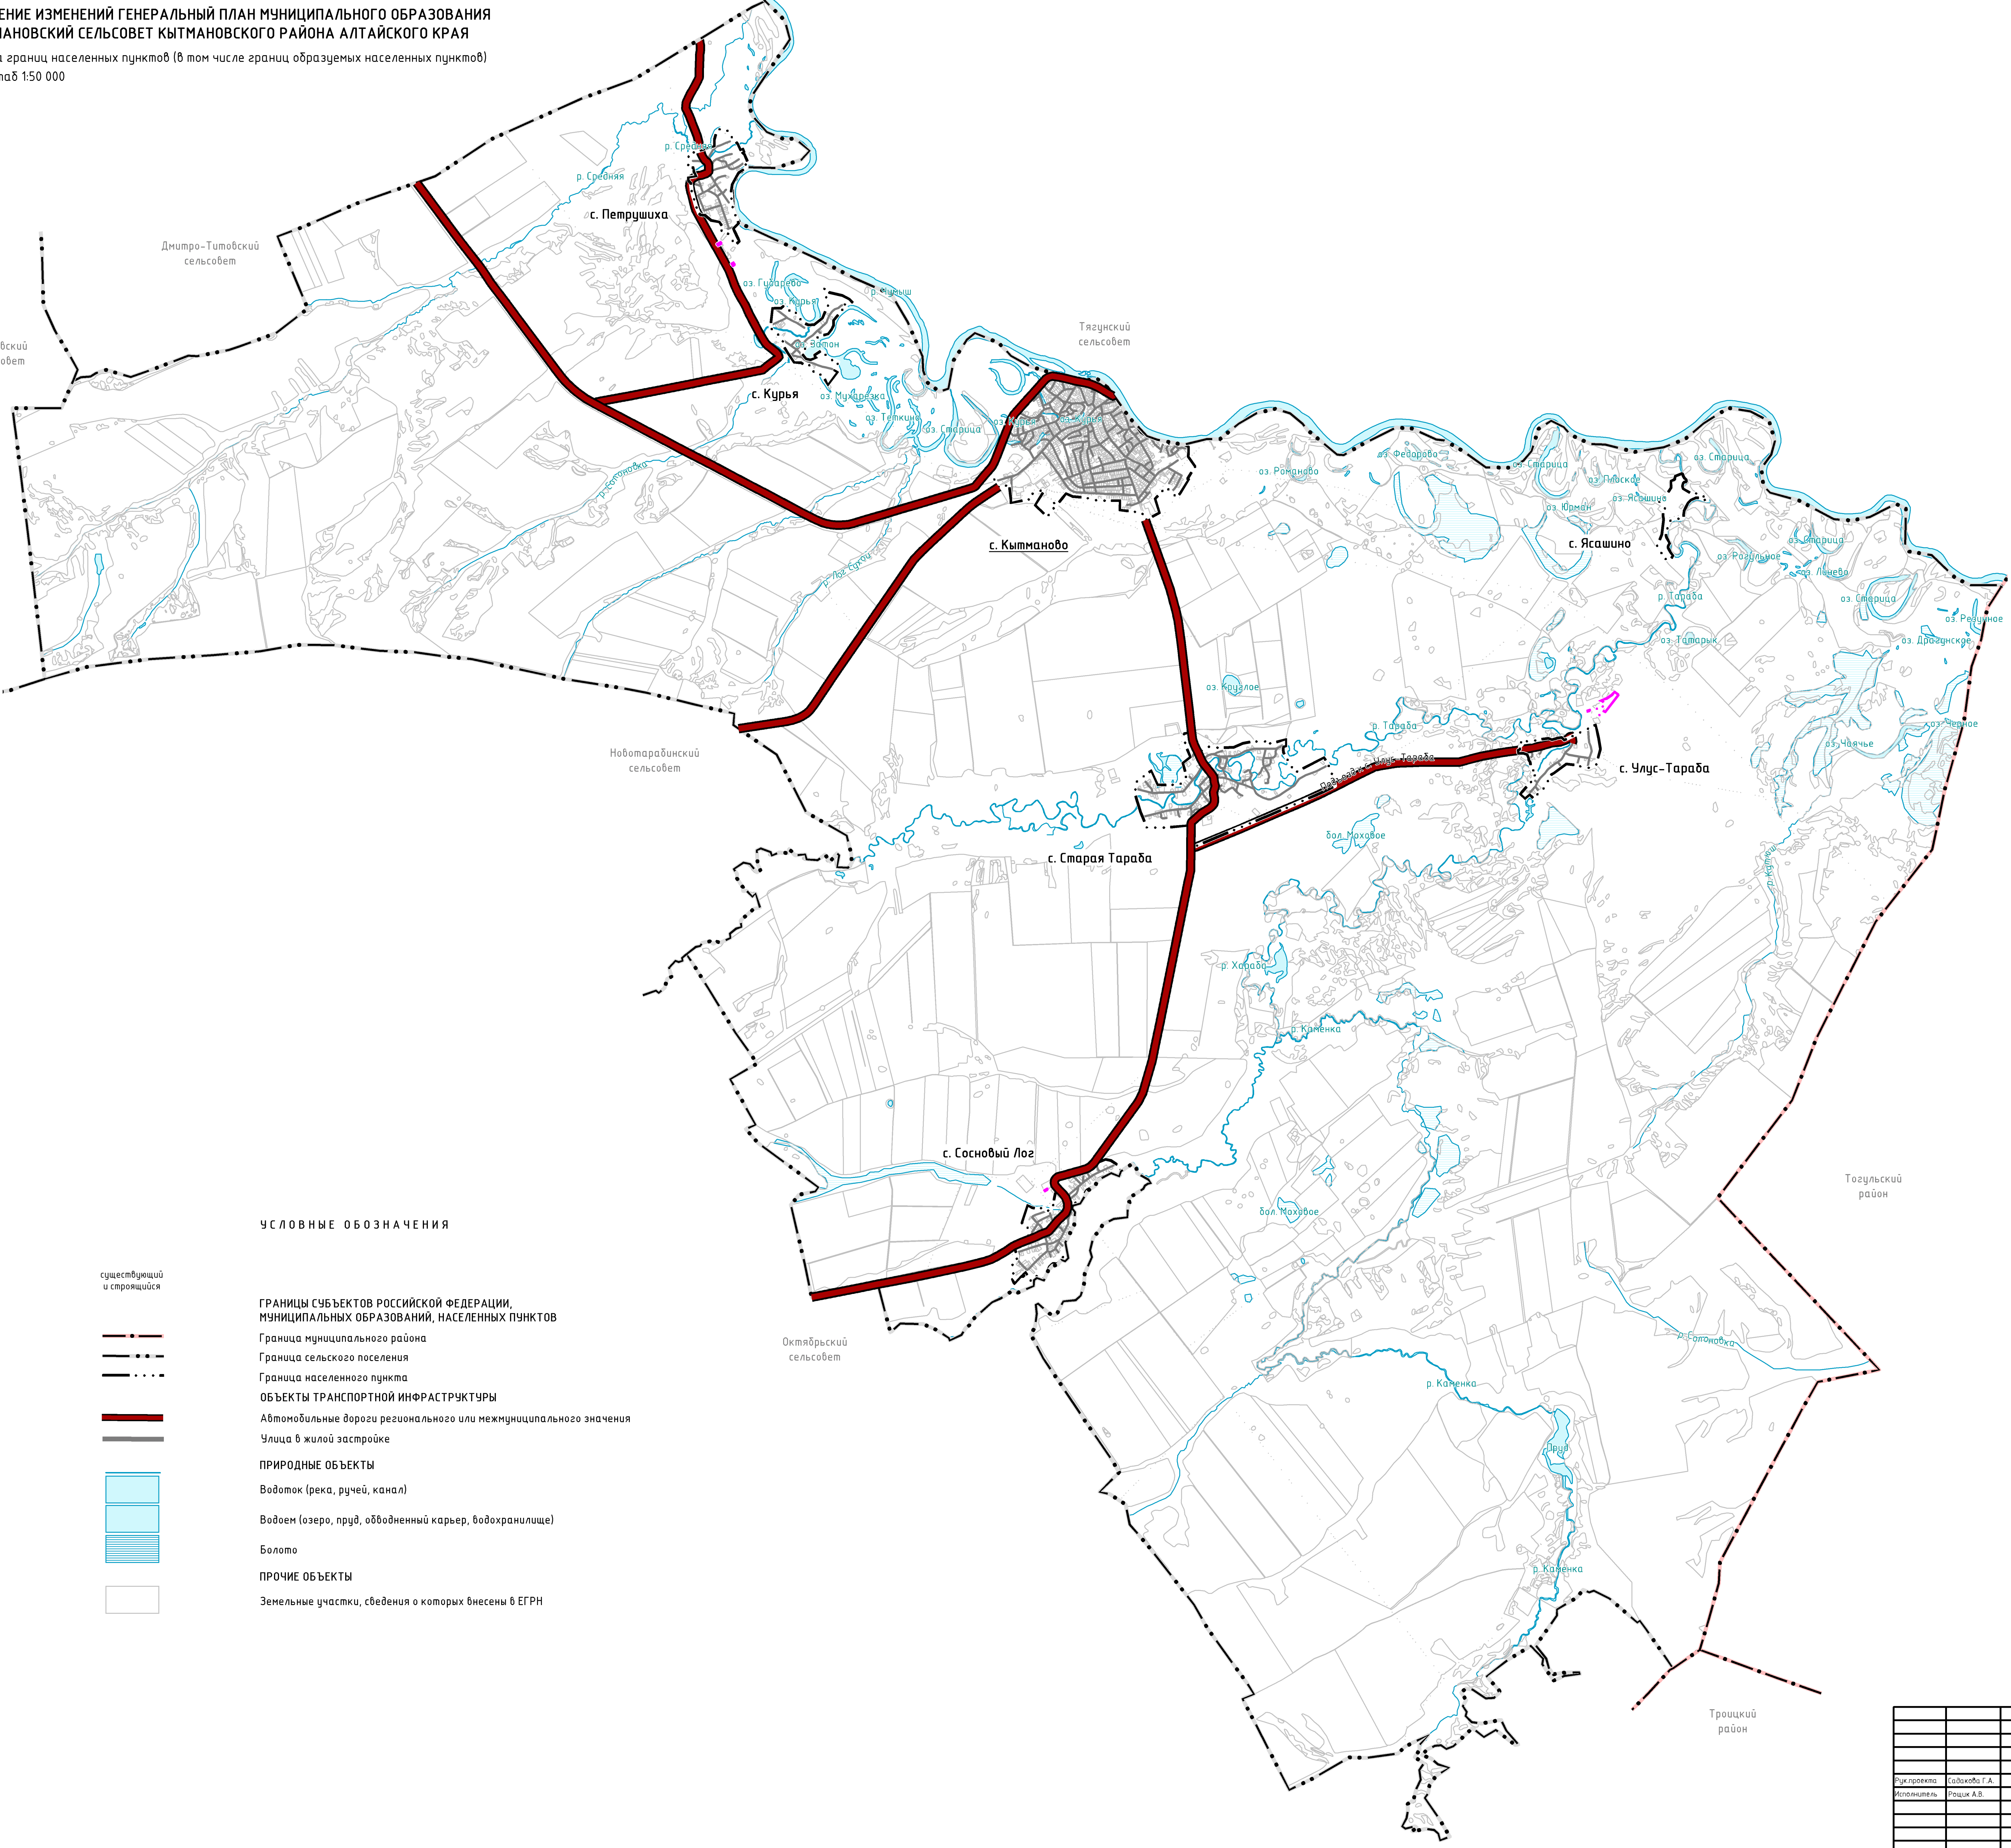


ВНЕСЕНИЕ ИЗМЕНЕНИЙ ГЕНЕРАЛЬНЫЙ ПЛАН МУНИЦИПАЛЬНОГО ОБРАЗОВАНИЯ
КЫТМАНОВСКИЙ СЕЛЬСОВЕТ КЫТМАНОВСКОГО РАЙОНА АЛТАЙСКОГО КРАЯ

Карта границ населенных пунктов (в том числе границ образуемых населенных пунктов)
Масштаб 1:50 000

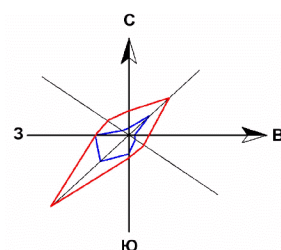

УСЛОВНЫЕ ОБОЗНАЧЕНИЯ

существующий
и строящийся

ГРАНИЦЫ СУБЪЕКТОВ РОССИЙСКОЙ ФЕДЕРАЦИИ,
МУНИЦИПАЛЬНЫХ ОБРАЗОВАНИЙ, НАСЕЛЕННЫХ ПУНКТОВ

Граница муниципального района

Граница сельского поселения

Граница населенного пункта

ОБЪЕКТЫ ТРАНСПОРТНОЙ ИНФРАСТРУКТУРЫ

Автомобильные дороги регионального или меж

Число в жилой застройке

Элементы в журнале записи

ПРИРОДНЫЕ ОБЪЕКТЫ

Водоток (река, ручей, канал)

Водоем

Болето

References

ПРОЧИЕ ОБЪЕКТЫ

Земельные участки, сведения о которых внесены в ЕГРН

				Муниципальный контракт № 44 от 27.03.2025 г.	
				Внесение изменений в генеральный план муниципального образования Кытмановский сельсовет Кытмановского района Алтайского края	
Директор:	Сидорова Г.А.				КОМПАНИЯ ЗЕМПРОЕКТ
Исполнитель:	Рощин А.В.				
				Положение о территориальном планировании	
				Карта з/рощи населенных пунктов (в том числе з/рощи окружающих населенных пунктов) Масштаб 1:50 000	
				лист 2	