



ВНЕСЕНИЕ ИЗМЕНЕНИЙ ГЕНЕРАЛЬНЫЙ ПЛАН МУНИЦИПАЛЬНОГО ОБРАЗОВАНИЯ
КЫТМАНОВСКИЙ СЕЛЬСОВЕТ КЫТМАНОВСКОГО РАЙОНА АЛТАЙСКОГО КРАЯ

Карта планируемого размещения объектов местного значения

Μακρομαδ 1:50 000

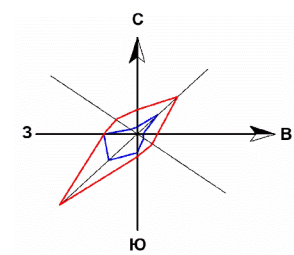

ЗОН С СОБЫТИИ ИСПОЛЗОВАНИЕ ТЕРРИТОРИИ В СЛУЧАЕ, ЕСЛИ УСТАНОВЛЕНИЕ ТАКИХ ЗОН ТРЕБУЕТСЯ В СВЯЗИ С РАЗМЕЩЕНИЕМ ДАННЫХ ОБЪЕКТОВ						
№	Наименование объекта	Строительство/реконструкция	Место размещения объекта	Параметры объекта	Размер ограничения	Срок реализации
<i>1. Объекты автомобильной инфраструктуры</i>						
	Последняя площадка	Планируемый для строительства	на подходе к с. Кытманово	1 объект	Установление ЗОУИП не требуется	Расчетный срок
<i>2. Сети водоснабжения</i>						
2.1	Водопровод	Планируемый к реконструкции	с. Сосновы Лог	Протяженность – 7,0 км	Зона санитарной охраны источника водоснабжения – 10 метров	Расчетный срок
2.2	Водопровод	Планируемый к реконструкции	с. Кытманово	Протяженность – 40,6 км	Зона санитарной охраны источника водоснабжения – 10 метров	Расчетный срок
<i>3. Объекты водоснабжения</i>						
	Водонапорная башня	Планируемый к реконструкции	с. Кытманово, ул. Советская, 106А	Мощность – 25,0 м³/час	Зона санитарной охраны источника водоснабжения – 50 метров	Расчетный срок
	Водопроводные очистные сооружения	Планируемый для строительства	с. Кытманово, ул. Советская, 106А	Производительность – до 200 куб.м. сут	Зона санитарной охраны источника водоснабжения – 50 метров	Расчетный срок
<i>4. Объекты культуры и искусства</i>						
	Объект культурно-досугового (актового) типа	Планируемый к реконструкции	с. Кытманово, ул. Советская, 11	Высестность – 300 мест	Установление ЗОУИП не требуется	Расчетный срок
<i>5. Объекты образования и науки</i>						
	Здание (комплекс зданий) общеобразовательной организации	Планируемый к реконструкции	с. Кытманово, ул. Коммунальная, 41	Высестность – 640 мест	Установление ЗОУИП не требуется	Расчетный срок
	Здание (комплекс зданий) общеобразовательной организации	Планируемый к реконструкции	с. Кытманово, ул. Патристическая, 41	Высестность – 300 мест	Установление ЗОУИП не требуется	Расчетный срок
	Здание (комплекс зданий) организации дополнительного образования	Планируемый к реконструкции	с. Кытманово, ул. Советская, 21	Высестность – 135 мест	Установление ЗОУИП не требуется	Расчетный срок
<i>6. Объекты физической культуры и спорта</i>						
	Универсальная спортивная площадка	Планируемый к размещению	с. Кытманово, ул. Степная	Площадь – 250 кв.м	Установление ЗОУИП не требуется	Расчетный срок

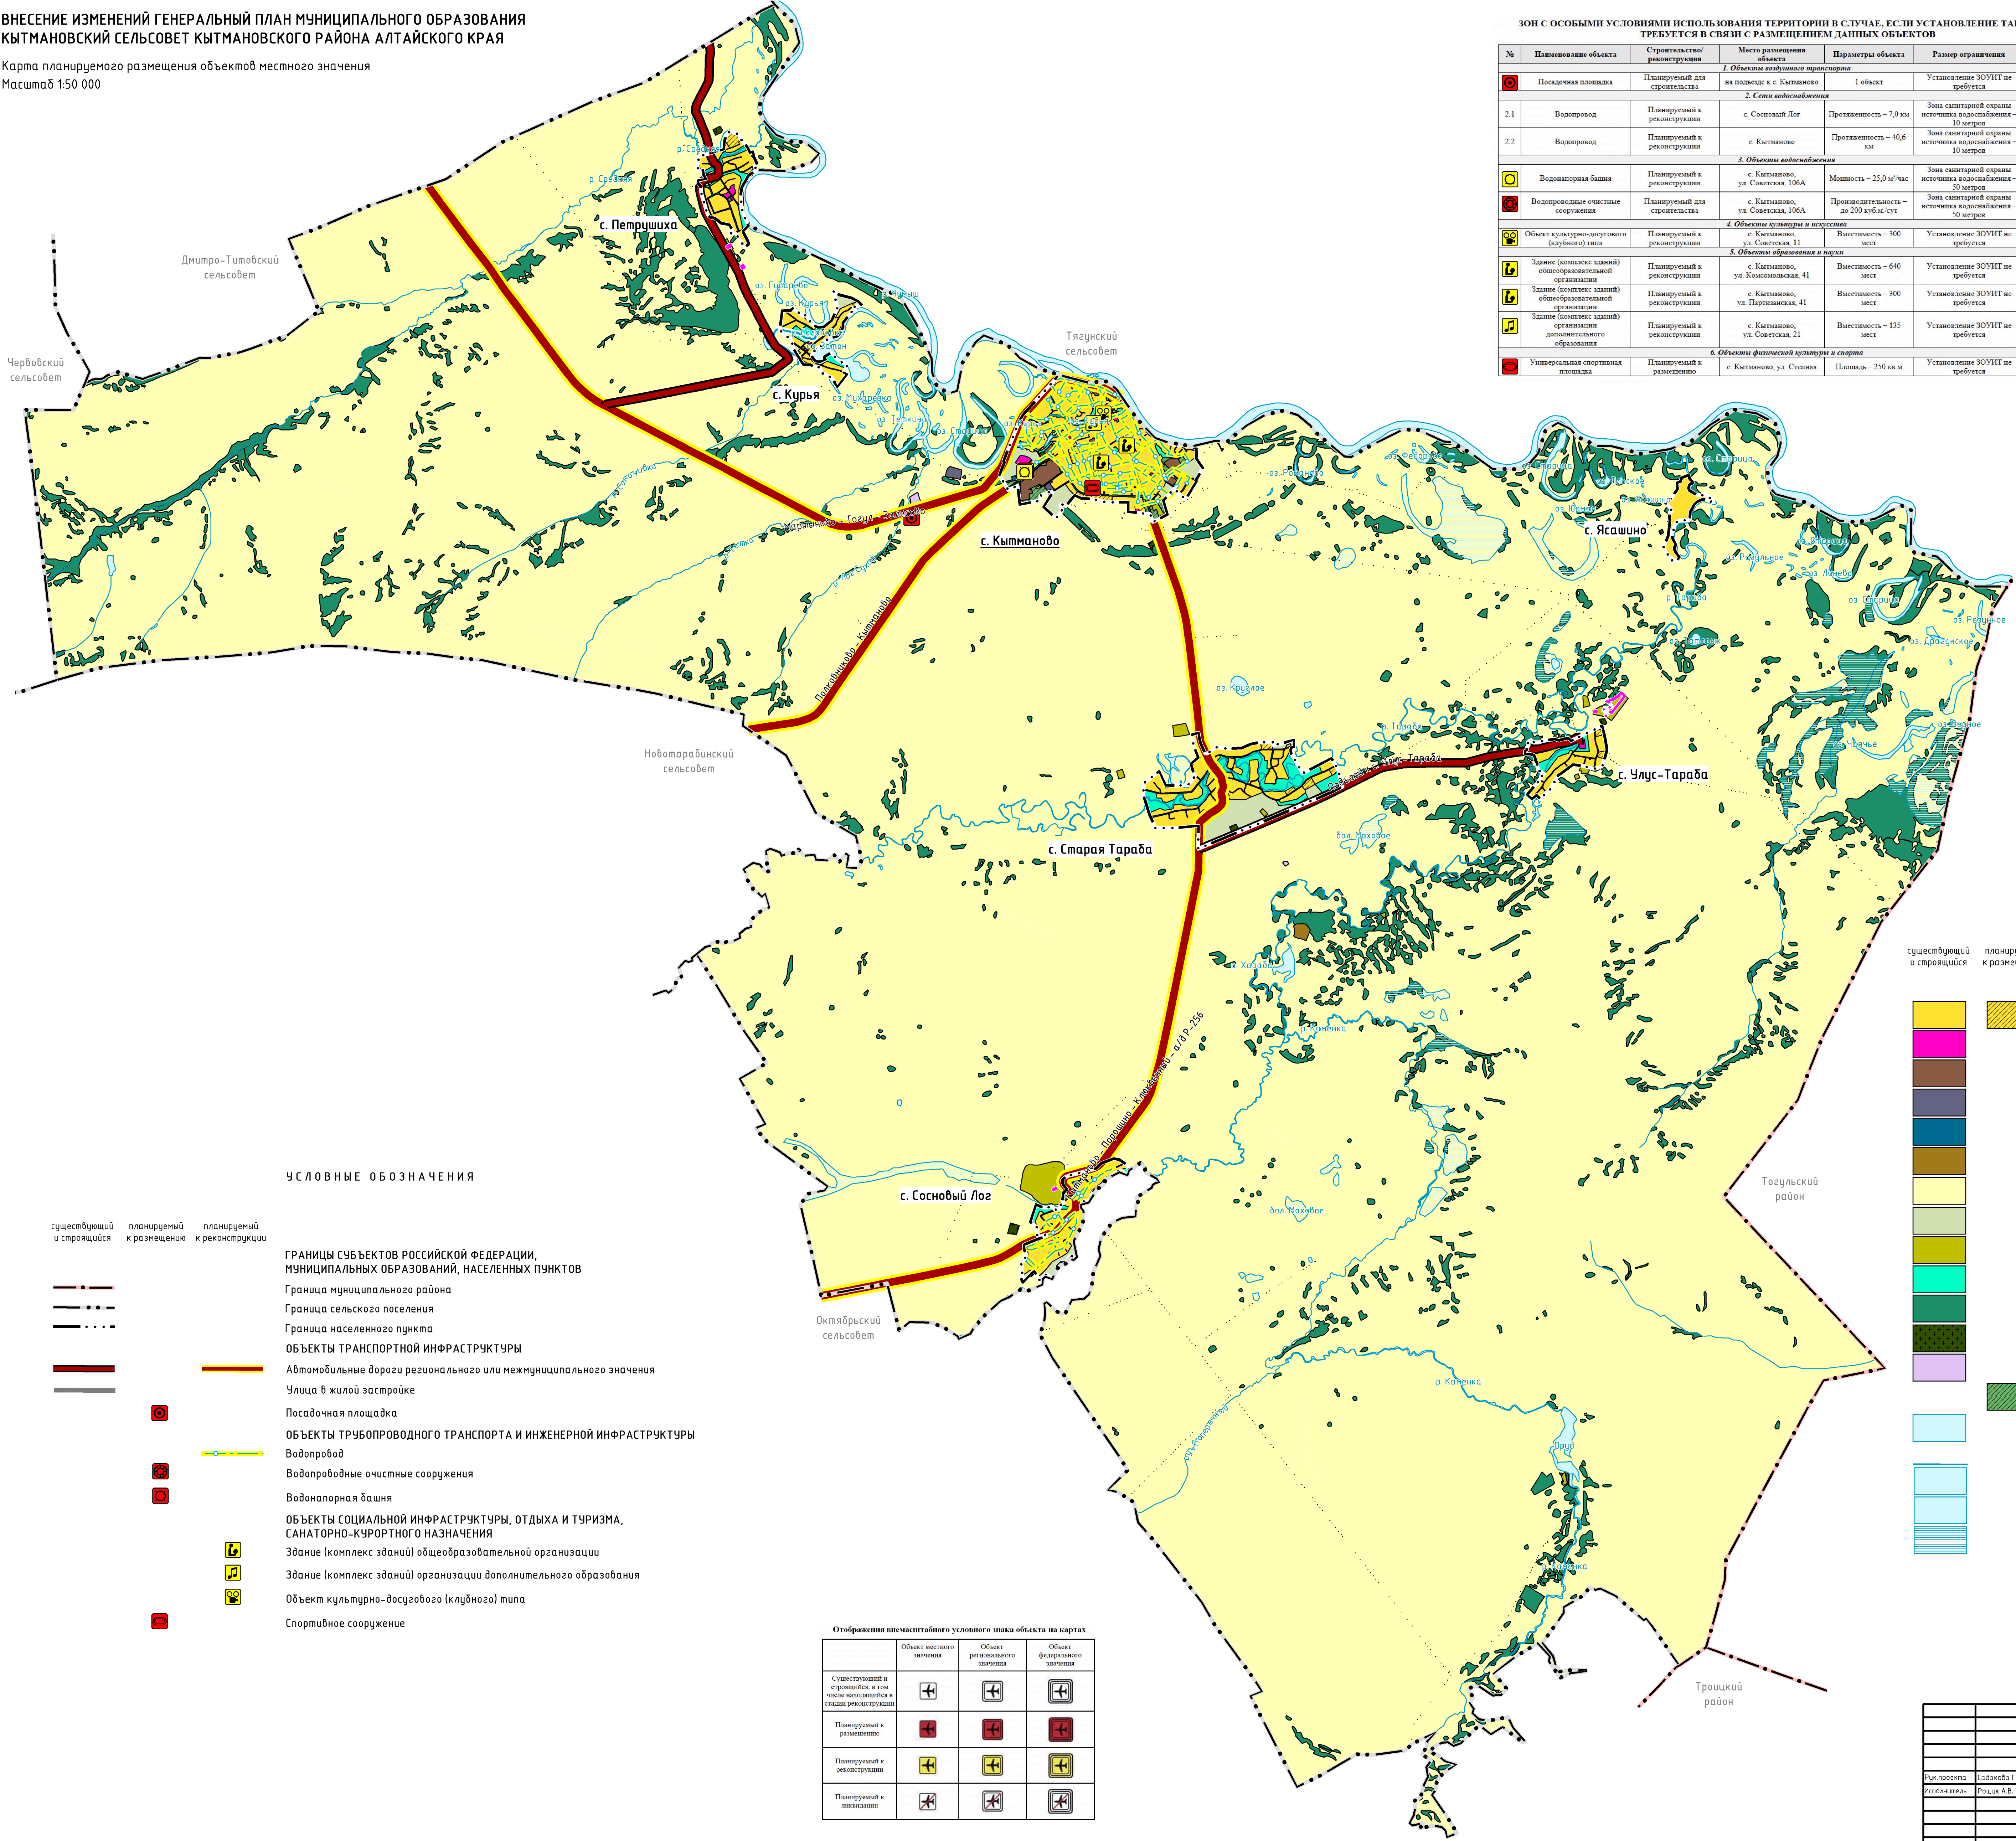

					Муниципальный контракт № 44 от 27.03.2025 г.
					Внесение изменений в генеральный план муниципального образования Кытмановский сельсовет Кытмановского района Алтайского края
Рук. проекта	Савокова Г.А.				Положение о территориальном планировании
Исполнитель	Фадеев А.В.				Карта планировочного разделения объектов местного значения Масштаб 1:50 000
					 ЗЕМПИРА ЗЕМПРОЕКТ